
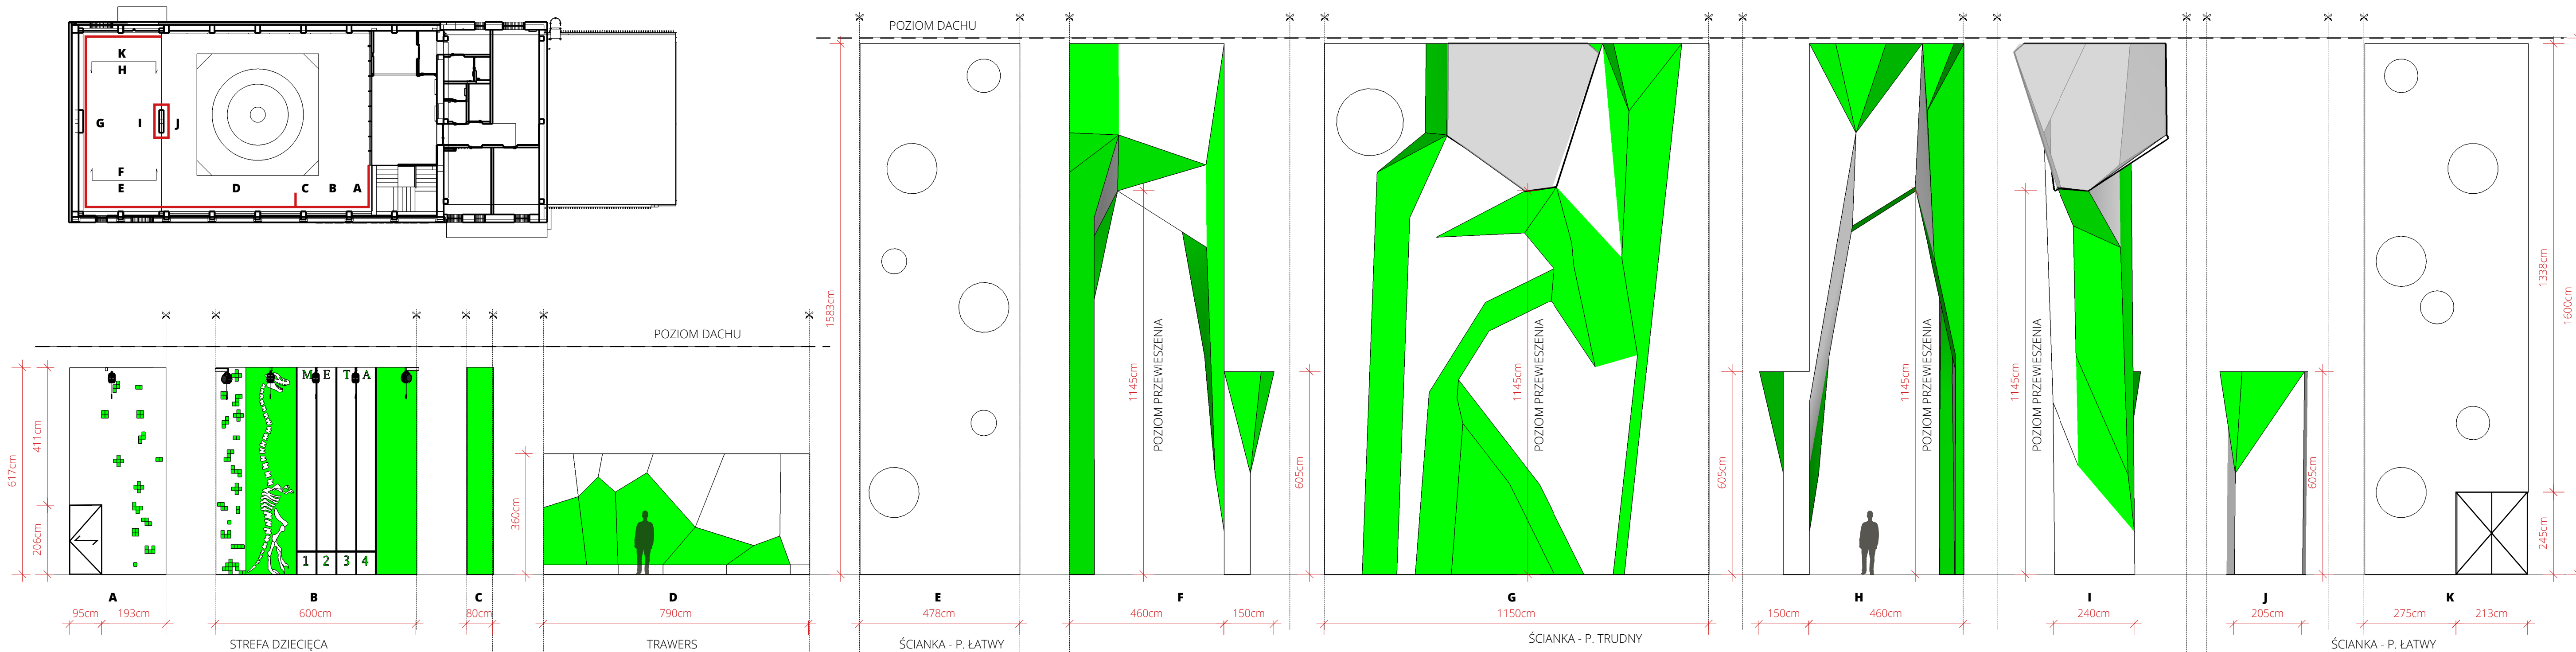


SCHEMAT ŚCIANKI WSPONACZKOWEJ

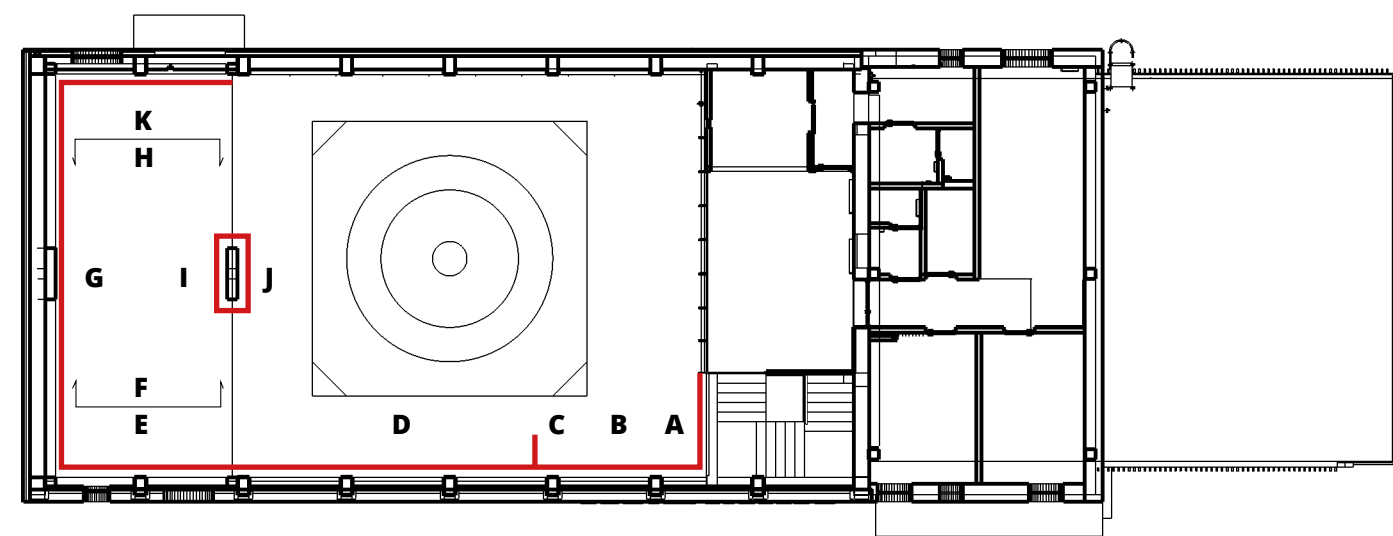

konceptja autorska - wszelkie prawa zastrzeżone