

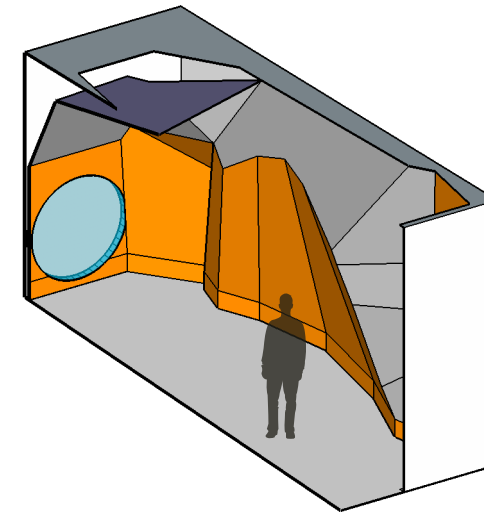
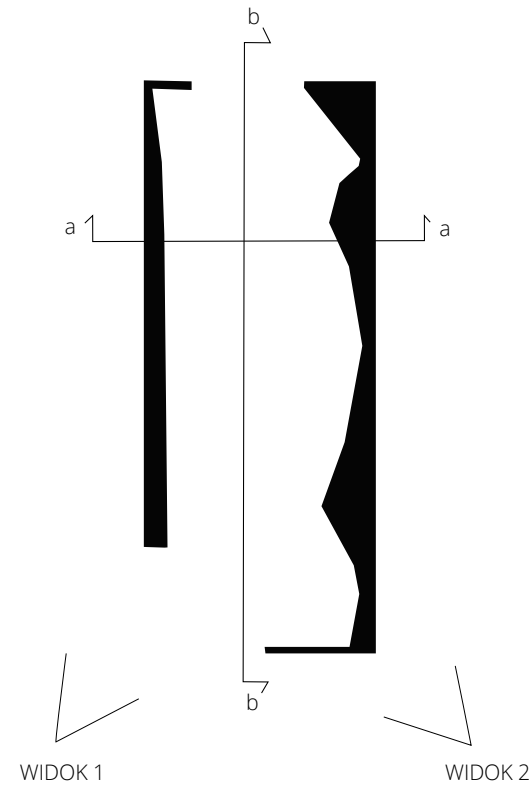



SCHEMAT BOULDEROWNI

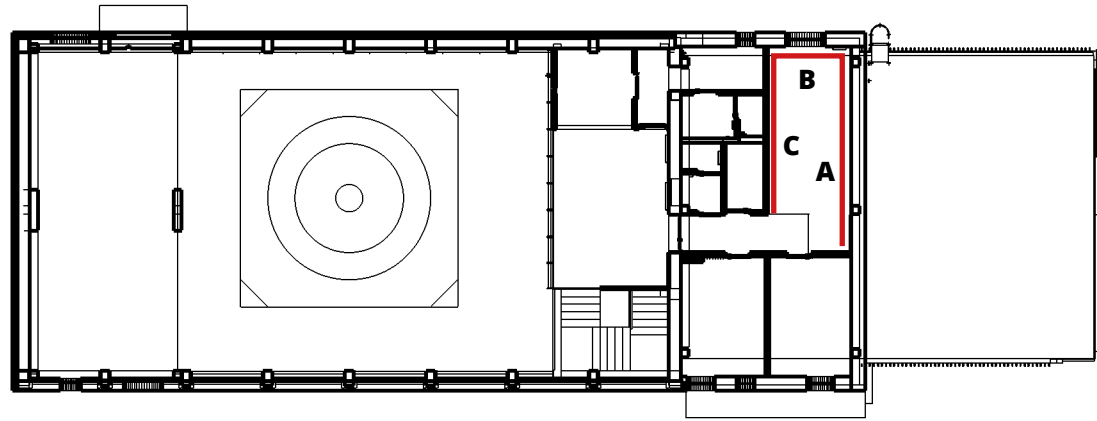


BRYŁA - WIDOK 1

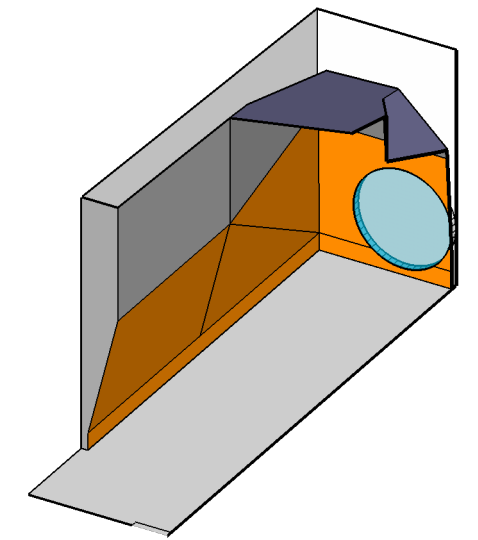


BRYŁA - WIDOK 2

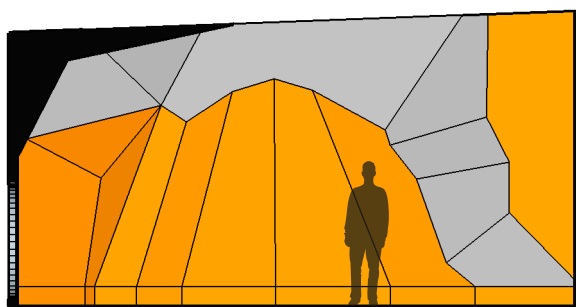

PRZEKRÓJ b-b

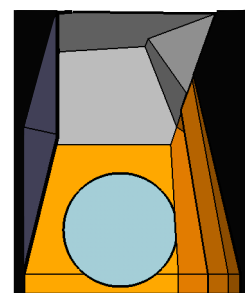

PRZEKRÓJ a-a

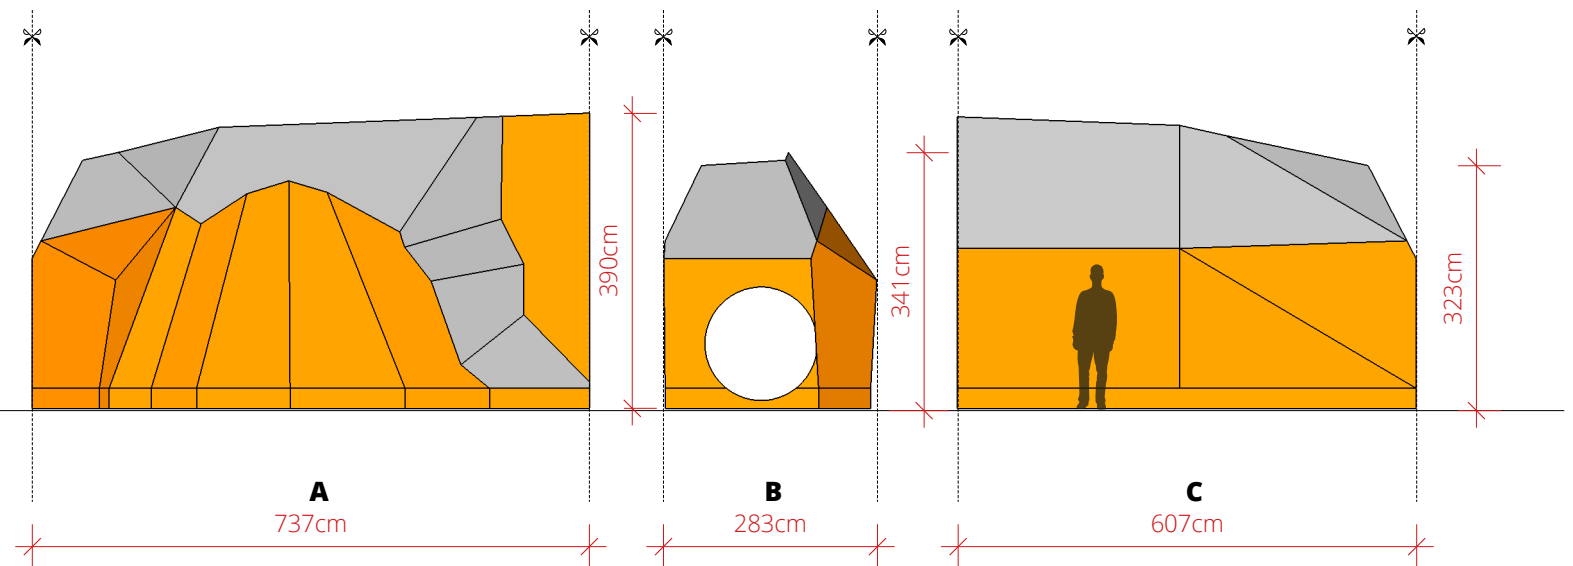

konceptcja autorska - wszelkie prawa zastrzeżone