

TOM VIII

PRACOWNIA PROJEKTOWA „DROGOWIEC” mgr inż. Bartłomiej Schmidt
41-710 Ruda Śląska, ul. Lecha 14 pokój 110 Tel. 518-249-510

NAZWA ZAMÓWIENIA	Dokumentacja projektowa budowy chodnika wzdłuż ul. Soleckiej w Bieruniu			
WSPÓLNY SŁOWNIK ZAMÓWIEŃ CPV:	45233 Roboty w zakresie budowy autostrad, dróg			
NAZWA I ADRES ZAMAWIAJĄCEGO:	GMINA BIERUŃ 43-150 BIERUŃ RYNEK 14			
RODZAJ OPRACOWANIA:	INWENTARYZACJA ZIELENI Z PLANEM WYRĘBU			
	imię i nazwisko:	nr uprawnień:	data:	podpis:
OPRACOWAŁ:	mgr inż. Bartłomiej Schmidt		15.12.2013	
TERMIN: 15.12.2013		NUMER KATALOGU : 033		TECZKA NR ...

SPIS TREŚCI:

1. Część opisowa:

- Opis do projektu inwentaryzacji
- Zestawienie tabelaryczne roślin objętych inwentaryzacją

2. Część rysunkowa:

Rys nr 1. Plan Orientacyjny

Rys nr 2. Plan sytuacyjny – inwentaryzacja zieleni skala 1:500

1. OPIS DO INWENTARYZACJI ZIELENI

1.1 PODSTAWA OPRACOWANIA:

Podstawę opracowania stanowią:

- umowa zawarta w dniu 08.05.2013r. pomiędzy Gminą Bieruń tj. Zamawiającym, a Firmą: Pracownia Projektowa „DROGOWIEC” mgr inż. Bartłomiej Schmidt
- SIWZ dostarczona przez zamawiającego
- Ustawa o Ochronie Przyrody Dz. U nr 92 poz. 880 z 2004r
- wizja lokalna, pomiary w terenie dokonane przez opracowującego niniejszą inwentaryzację.

1.2 PRZEDMIOT OPRACOWANIA:

Przedmiotem opracowania jest inwentaryzacja zieleni, (drzewa i krzewy), rosnącej w pasie drogowym ulicy Soleckiej w Bieruniu.

1.3 METODY PRACY:

W miesiącu wrześniu br. przeprowadzono inwentaryzację istniejącego w rejonie inwestycji zadrzewienia. Inwentaryzacją objęto drzewa i krzewy rosnące w przedmiotowym obszarze. Badano obwód pnia na wys. 1,30m tzw. “pierśnica”. Dokonano wizualnej oceny stanu roślin oraz oznaczono gatunek. Lokalizację drzew naniesiono na zaktualizowany podkład mapowy. Po naniesieniu na ten sam podkład mapowy projektowanej inwestycji oznaczono drzewa przewidziane do wycinki. Zestawienie zinwentaryzowanych roślin przedstawiono w załączonej do opracowania tabeli.

1.4 PODSUMOWANIE:

W obszarze objętym inwentaryzacją rosną drzewa pochodzące częściowo z planowych nasadzeń, częściowo samosiejki. Główne gatunki występujące to Topola czarna - *Populus nigra*, Świerk pospolity - *Picea abies*, Jesion wyniosły - *Fraxinus excelsior* i inne.

Stan zdrowotny roślin jest w większości dobry, szczegółowe dane zestawiono w załączonej do niniejszej dokumentacji tabeli, wszystkie zinwentaryzowane drzewa w związku z kolizją z projektowaną inwestycją należy usunąć. Szczegóły pokazano na planie inwentaryzacyjnym rys. nr 2.


Opracował:

.....
mgr inż. Bartłomiej Schmidt



ZESTAWIENIE TABELARYCZNE DRZEWOSTANU

NR	GATUNEK	OBWÓD [cm]	UWAGI
1	Topola czarna - <i>Populus nigra</i>	190	
2	Topola czarna - <i>Populus nigra</i>	260	
3	Topola czarna - <i>Populus nigra</i>	195	
4	Topola czarna - <i>Populus nigra</i>	270	
5	Jesion wyniosły - <i>Fraxinus excelsior</i>	90	
6	Topola czarna - <i>Populus nigra</i>	240	
7	Topola czarna - <i>Populus nigra</i>	145	
8	Topola czarna - <i>Populus nigra</i>	136	
9	Jesion wyniosły - <i>Fraxinus excelsior</i>	80	
10	Topola czarna - <i>Populus nigra</i>	116; 85	Forma dwupienna
11	Topola czarna - <i>Populus nigra</i>	140	
12	Klon zwyczajny - <i>Acer platanoides</i>	82	
13	Topola czarna - <i>Populus nigra</i>	80	
14	Jesion wyniosły - <i>Fraxinus excelsior</i>	128	
15	Wierzba mandzurska - <i>Salix babylonica</i>	25	
16	Wierzba mandzurska - <i>Salix babylonica</i>	28	
17	Wierzba iwa - <i>Salix caprea</i>	55	
18	Topola czarna - <i>Populus nigra</i>	218	
19	Brzoza omszona - <i>Betula pubescens</i>	48	
20	Topola czarna - <i>Populus nigra</i>	202	
21	Ostrokrzew kolczasty - <i>Ilex aquifolium</i> Berberys thunberga - <i>Berberis thunbergii</i> Modrzew europejski - <i>Larix decidua</i>	2m ² 16m ² do 35	13 drzewek (Modrzew) do 5 lat wys. 1,5m krzewy w dużym zagęszczeniu
22	Cyprys lawsona - <i>Chamaecyparis lawsoniana</i>	35	
23	Topola czarna - <i>Populus nigra</i>	242	
24	Dąb szypułkowy - <i>Quercus robur</i>	72	
25	Topola czarna - <i>Populus nigra</i>	76	
26	Robinia biała - <i>Robinia pseudoacacia</i>	206	
27	Topola czarna - <i>Populus nigra</i>	256	
28	Robinia biała - <i>Robinia pseudoacacia</i>	88	
29	Topola czarna - <i>Populus nigra</i>	232	
30	Robinia biała - <i>Robinia pseudoacacia</i>	80	
31	Brzoza omszona - <i>Betula pubescens</i>	192	
32	Topola czarna - <i>Populus nigra</i>	43	
33	Świerk pospolity - <i>Picea abies</i>	113	
34	Świerk pospolity - <i>Picea abies</i>	50	
35	Świerk pospolity - <i>Picea abies</i>	61	
36	Robinia biała - <i>Robinia pseudoacacia</i>	100	
37	Robinia biała - <i>Robinia pseudoacacia</i>	64	
38	Topola czarna - <i>Populus nigra</i>	168	
39	Topola czarna - <i>Populus nigra</i>	320	
40	Topola czarna - <i>Populus nigra</i>	198	


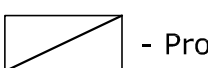


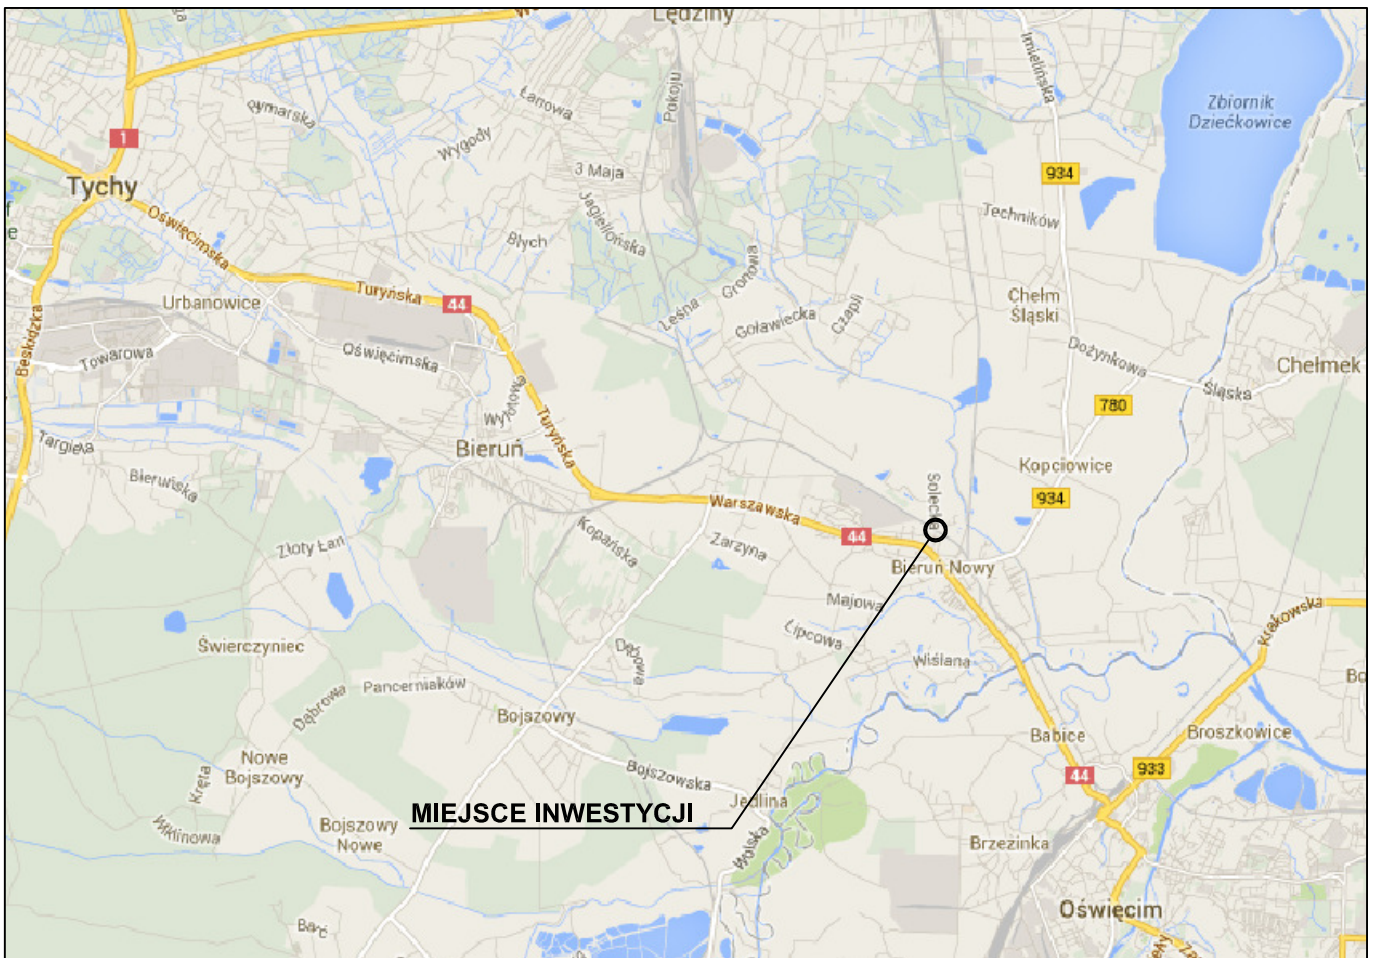
PLAN ORIENTACYJNY

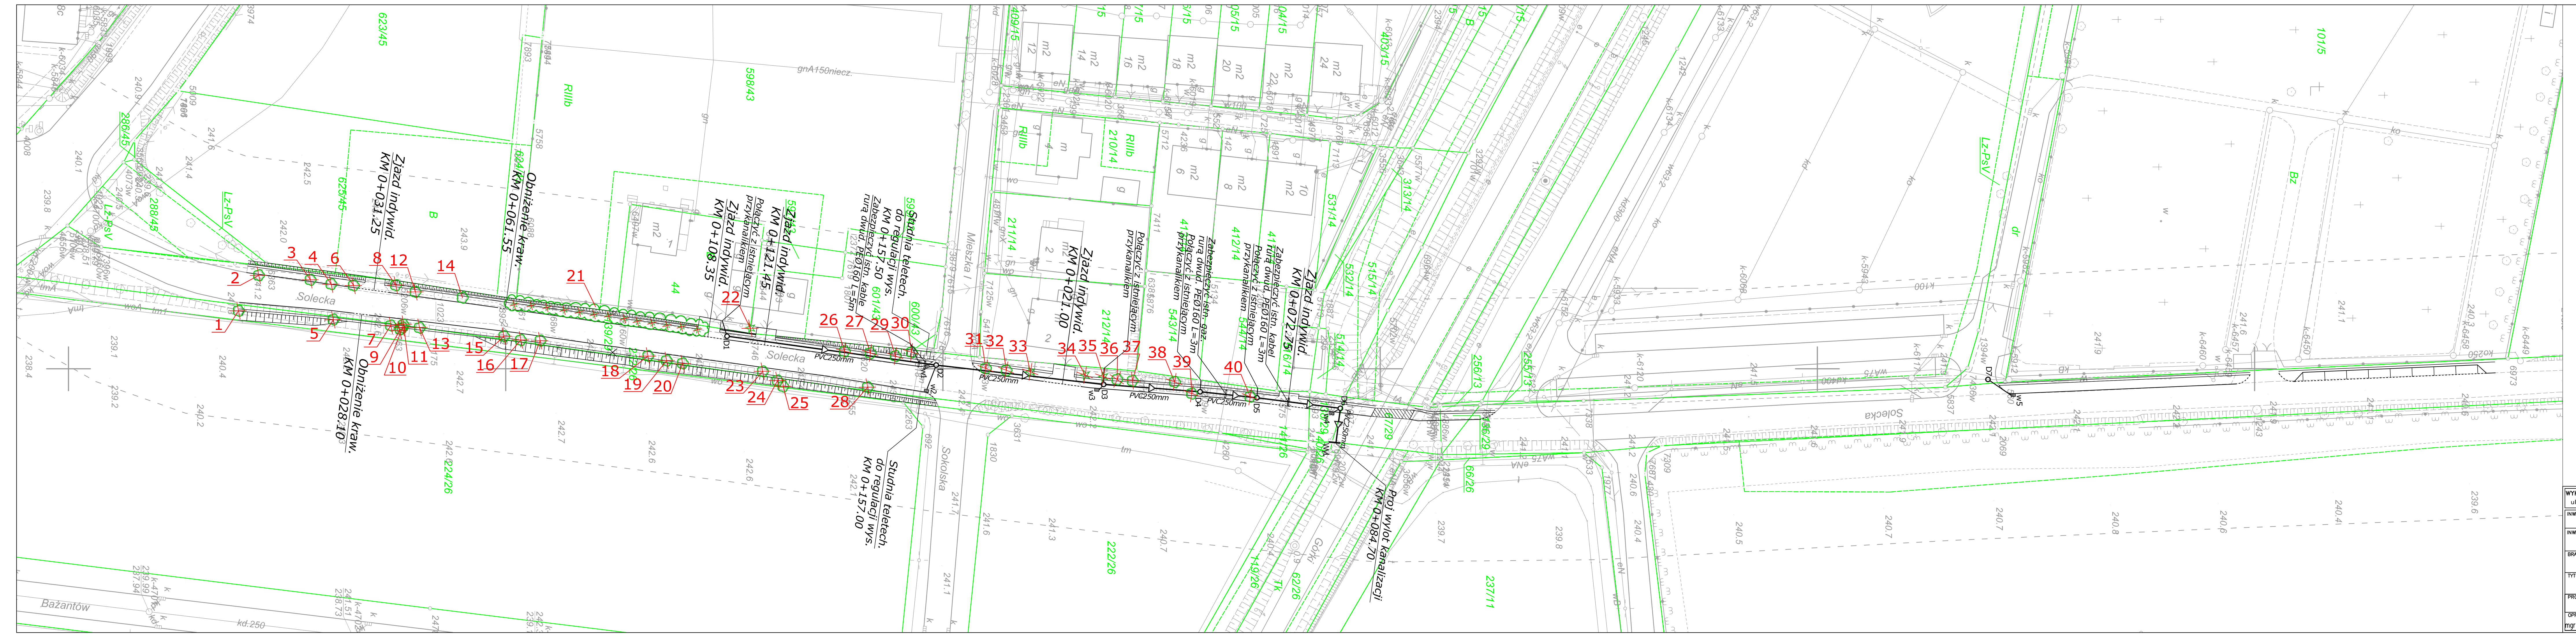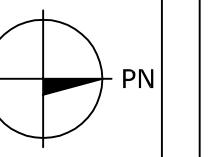

WYKONAWCA: Pracownia Projektowa "DROGOWIEC" mgr inż. Bartłomiej Schmidt ul. Lecha 14 pok.110, 41-710 Ruda Śląska, tel.518249510, email: projekty.drogowe@wp.pl				
INWESTOR: GMINA BIERUŃ, ul. Rynek 14, 43-150 Bieruń				
INWESTYCJA: "Opracowanie dokumentacji projektowej budowy chodnika wzdłuż ulicy Soleckiej w Bieruniu"				
BRANŻA: DROGOWA				STADIUM PB
TYTUŁ RYSUNKU: PLAN ORIENTACYJNY				ZLECENIE KT 0033
PROJEKTOWAŁ:	NR UPRAW.	DATA:	PODPIS:	SKALA - - -
OPRACOWAŁ: mgr inż. B. Schmidt	NR UPRAW. - - - -	DATA: 02.10.2013r.	PODPIS:	NR RYS: 1



LEGENDA:

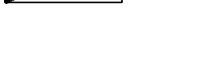-  - Istniejące drzewo do wycinki
-  - Proj. krawężnik betonowy
-  - Proj. krawężnik betonowy obniżony
-  - Proj. skarpa
-  - Projektowany kanał deszczowy PVC Ø250mm

WYKONAWCA: Pracownia Projektowa "DROGOWIEC" mgr inż. Bartłomiej Schmidt ul. Lecha 14 pok.110, 41-710 Ruda Śląska, tel.518249510, email: projekty.drogowe@wp.pl				
INWESTOR: GMINA BIERUŃ, ul. Rynek 14, 43-150 Bieruń				
INWESTYCJA: "Opracowanie dokumentacji projektowej budowy chodnika wzdłuż ulicy Soleckiej w Bieruniu"				
BRANŻA: DENDROLOGICZNA				STADIUM: PB
TYTUŁ RYSUNKU: INWENTARYZACJA ZIELENI				ZLECENIE: KT 0033
PROJEKTOWAŁ:	NR UPRAW:	DATA:	PODPIS:	SKALA: 1:500
OPRACOWAŁ:	NR UPRAW:	DATA:	PODPIS:	NR RYS: 2
mgr inż. B. Schmidt	- - - -	02.10.2013r.		